

INTERSTICE

79-81 avenue Edmond Grasset
17440 AYTRE


SCCV AYTRE GRASSET

5 rue Lafayette - 33000 BORDEAUX



T2 R+2
BAT B

N° B28

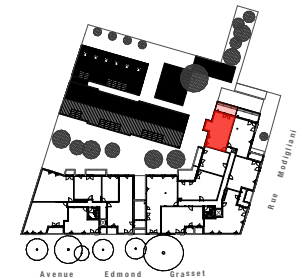


SURFACES HABITABLES

Entrée	5,8
Séjour / Cuisine	23,4
Cellier	3,4
Chambre	12,6
Sde	6,4
TOTAL	51,6 m²

SURFACES ANNEXES (m²)

Terrasse	9,5
Bacs plantés	3,1
TOTAL	12,6 m²

ML² bordeaux

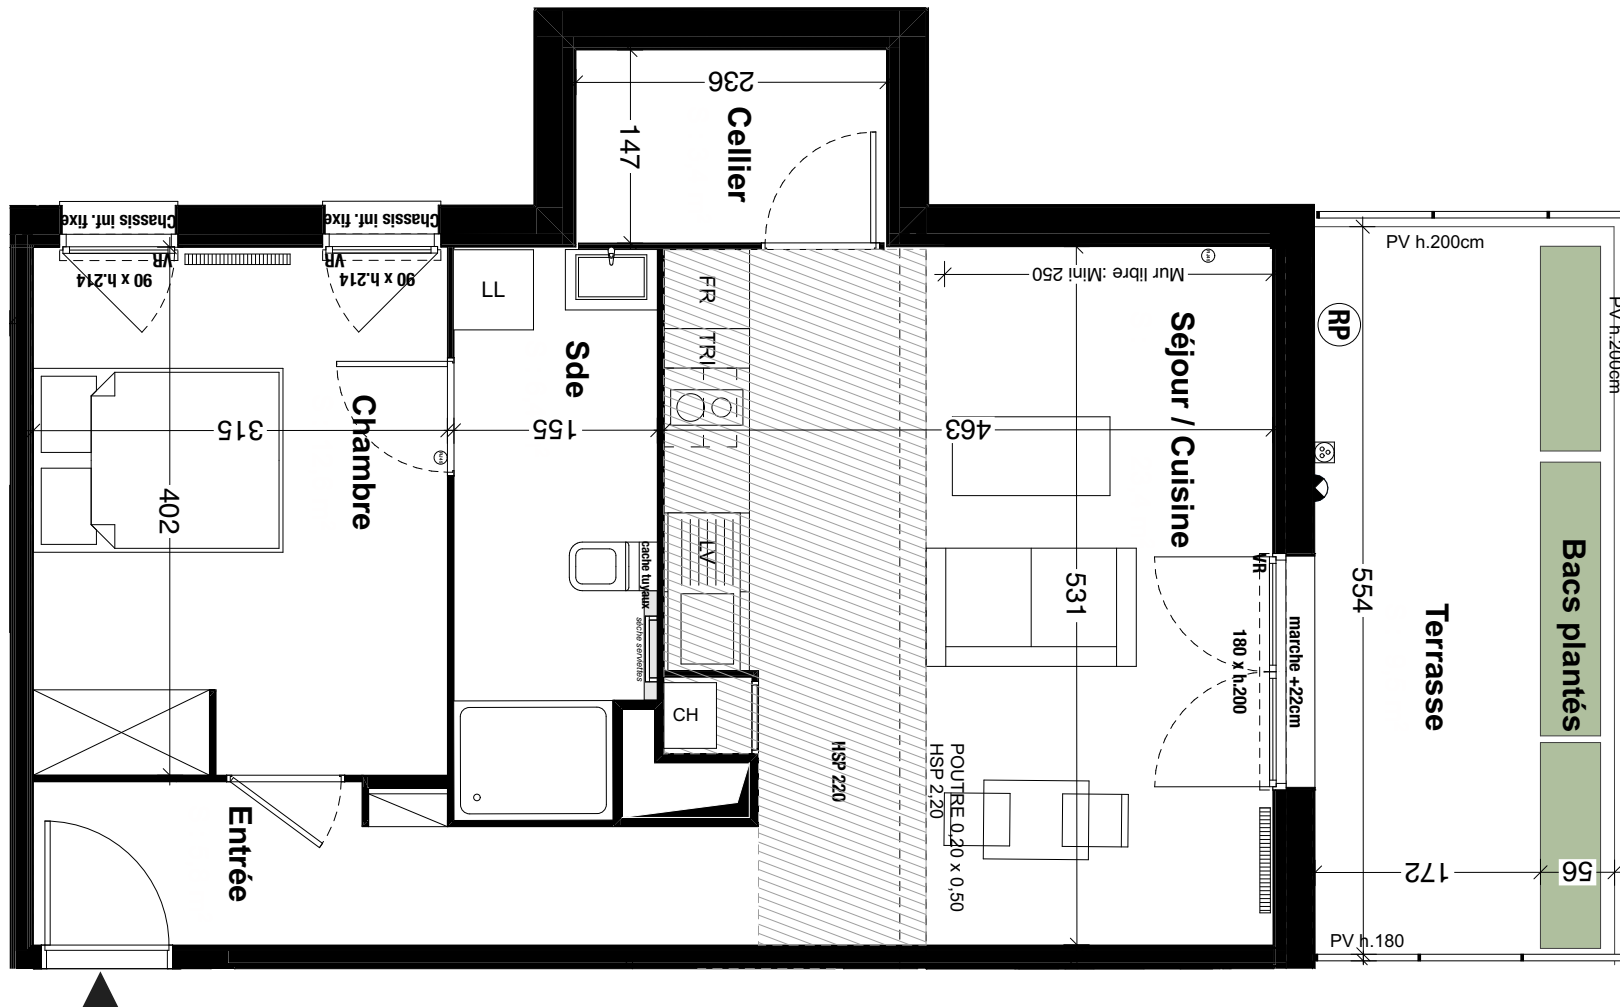

VR volet roulant	radiateur	applique ext.
PV pare-vue	CH chaudière	placard
GC garde-corps	prise TV + RJ45	GTL
HSP hauteur sous poutre ou plafond	prise étanche	soffite
	robinet de puisage	fenêtre de toit

indice 3
27/04/2022

CE PLAN PEUT ÊTRE SUJET À DE LÉGERES MODIFICATIONS (DE COTES, DE SURFACES, DE CONFIGURATIONS ET D'IMPLANTATION DES APPAREILS SANITAIRES) POUR DES RAISONS TECHNIQUES OU ARCHITECTURALES.
L'ENSEMBLE DES SOFFITES, RETOMBÉES DE POUTRES, ET VOILETS ROULANTS NE PEUVENT ÊTRE INDICUÉS SUR LES PLANS. UNE TOLÉRANCE DES COTES EST ADMISE PAR LE CODE CIVIL.
LE MOBILIER ET LA VÉGÉTATION SONT REPRÉSENTÉS À TITRE INDICATIF.