


1 Élévation Sud Ouest
Ech : 1 : 75




2 Élévation Sud Est
Ech : 1 : 75




3 3D avant
Ech :

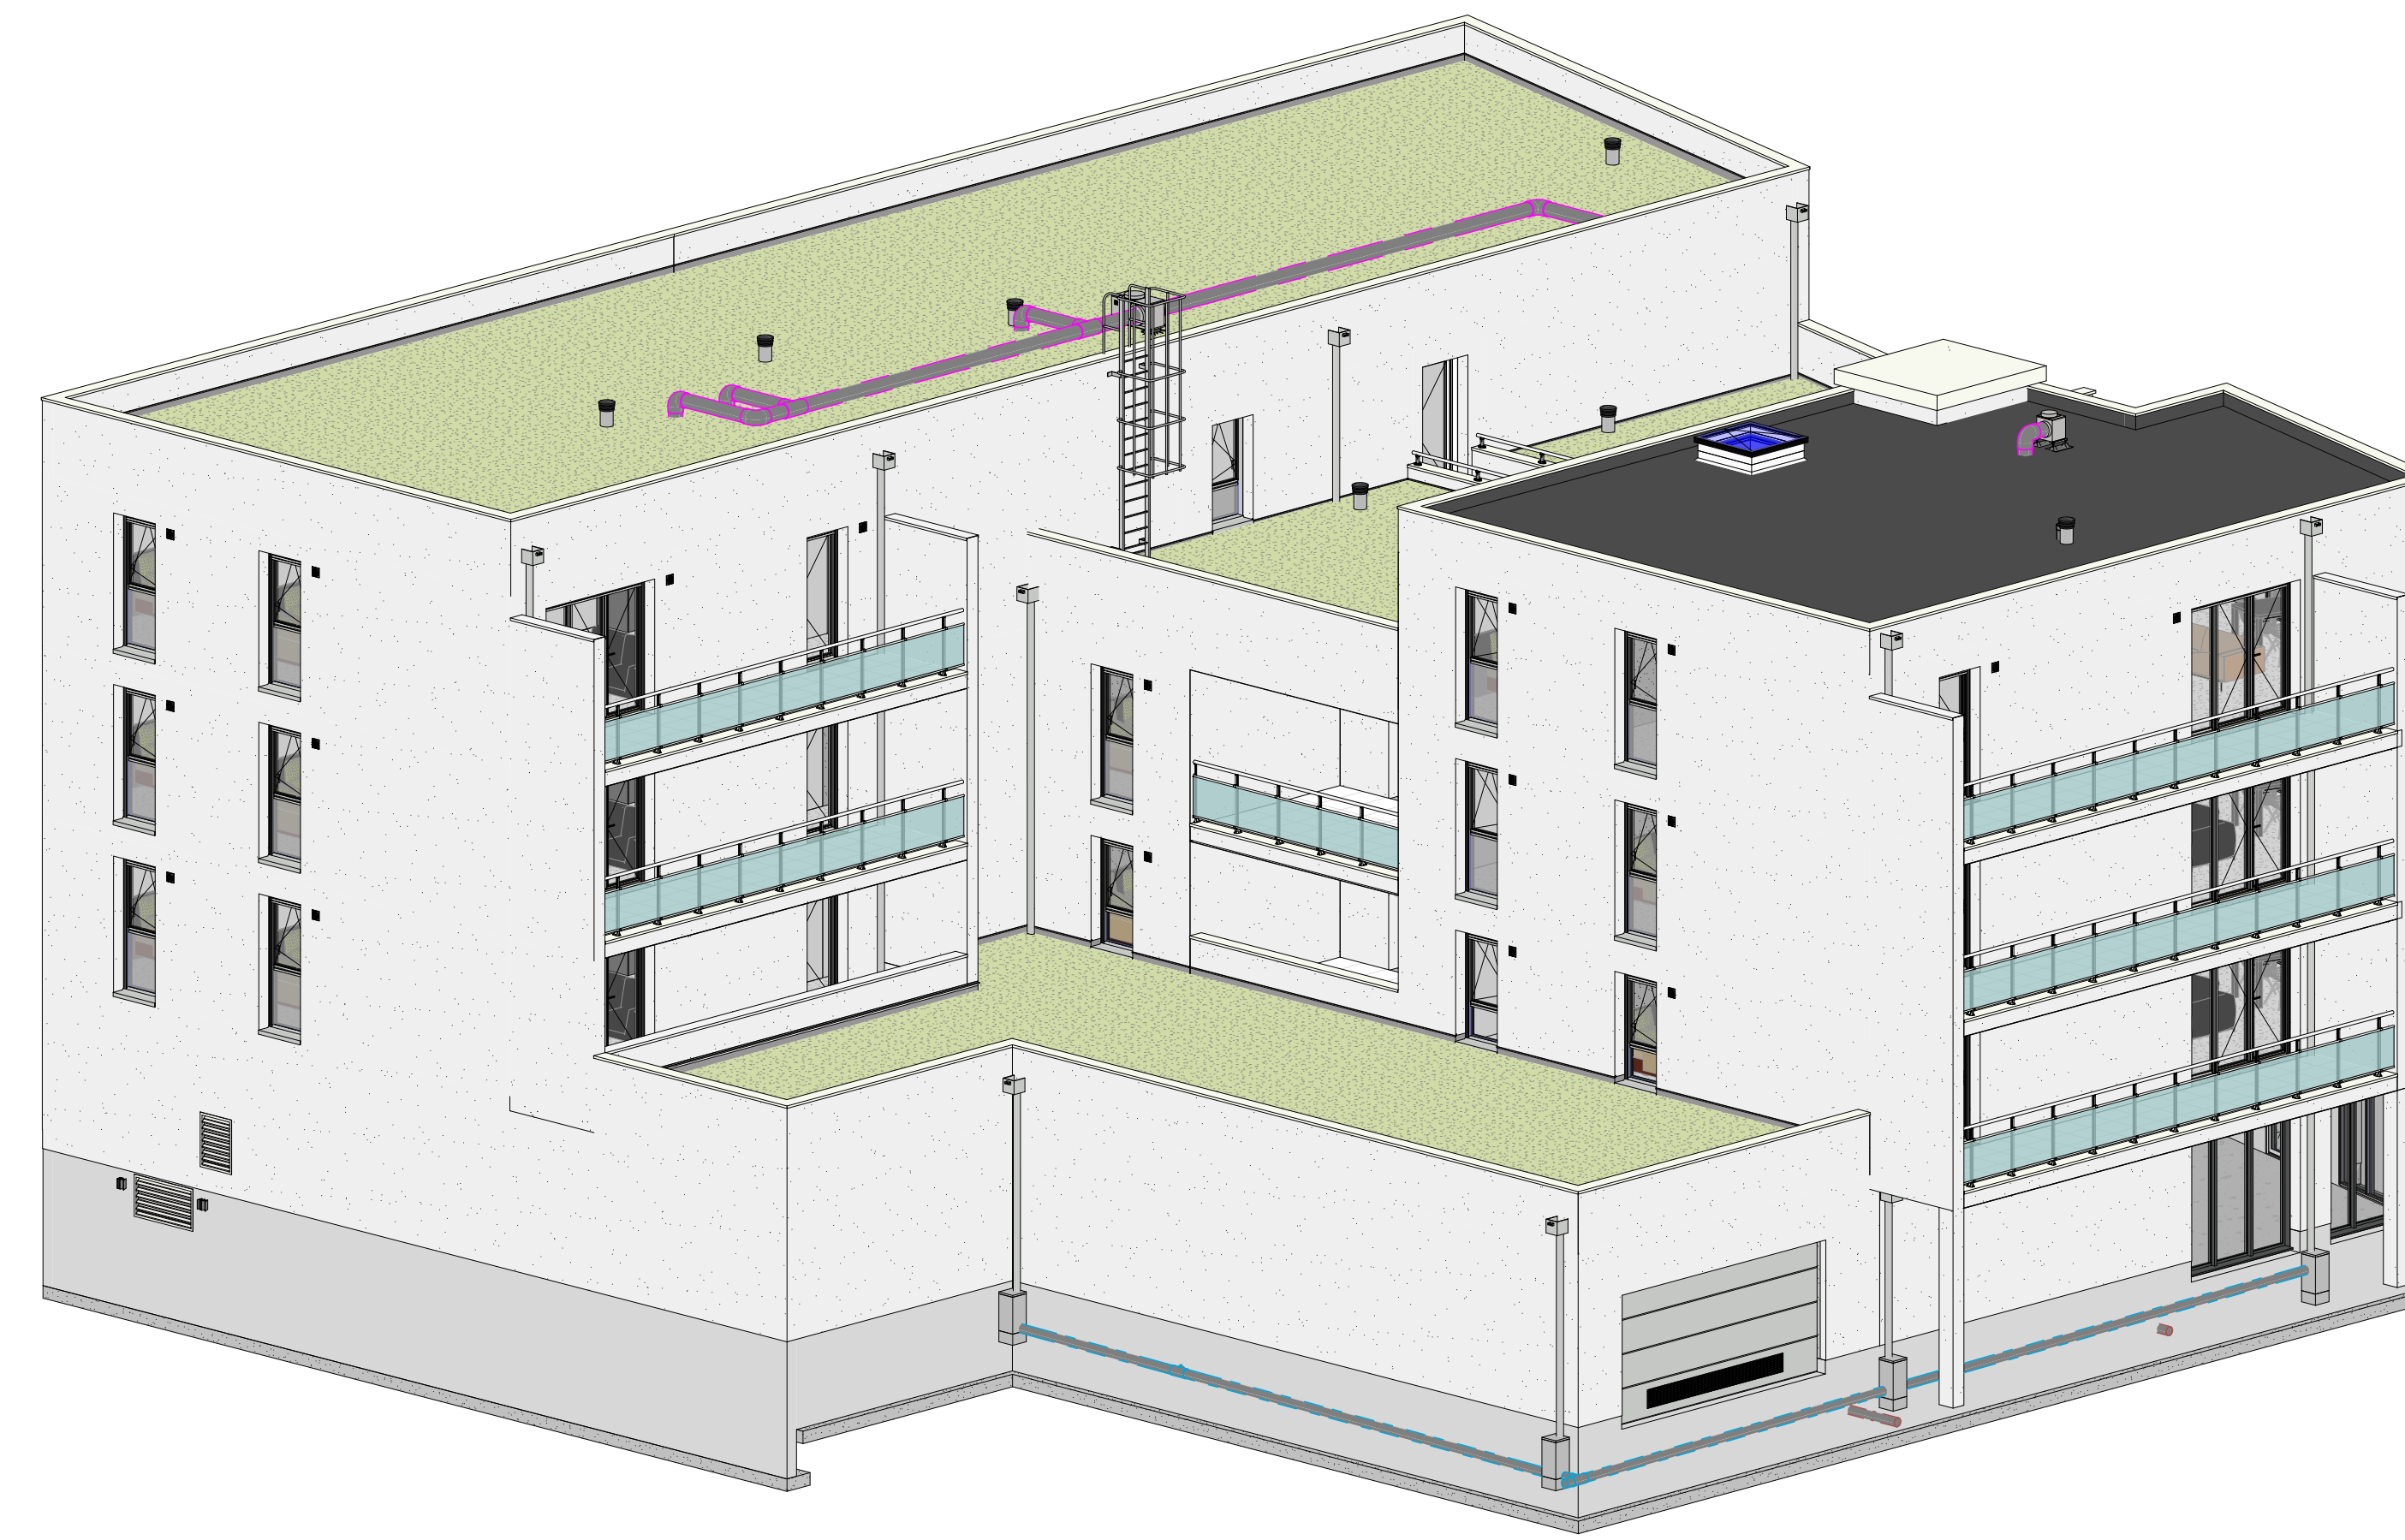


4 3D arrière
Ech :

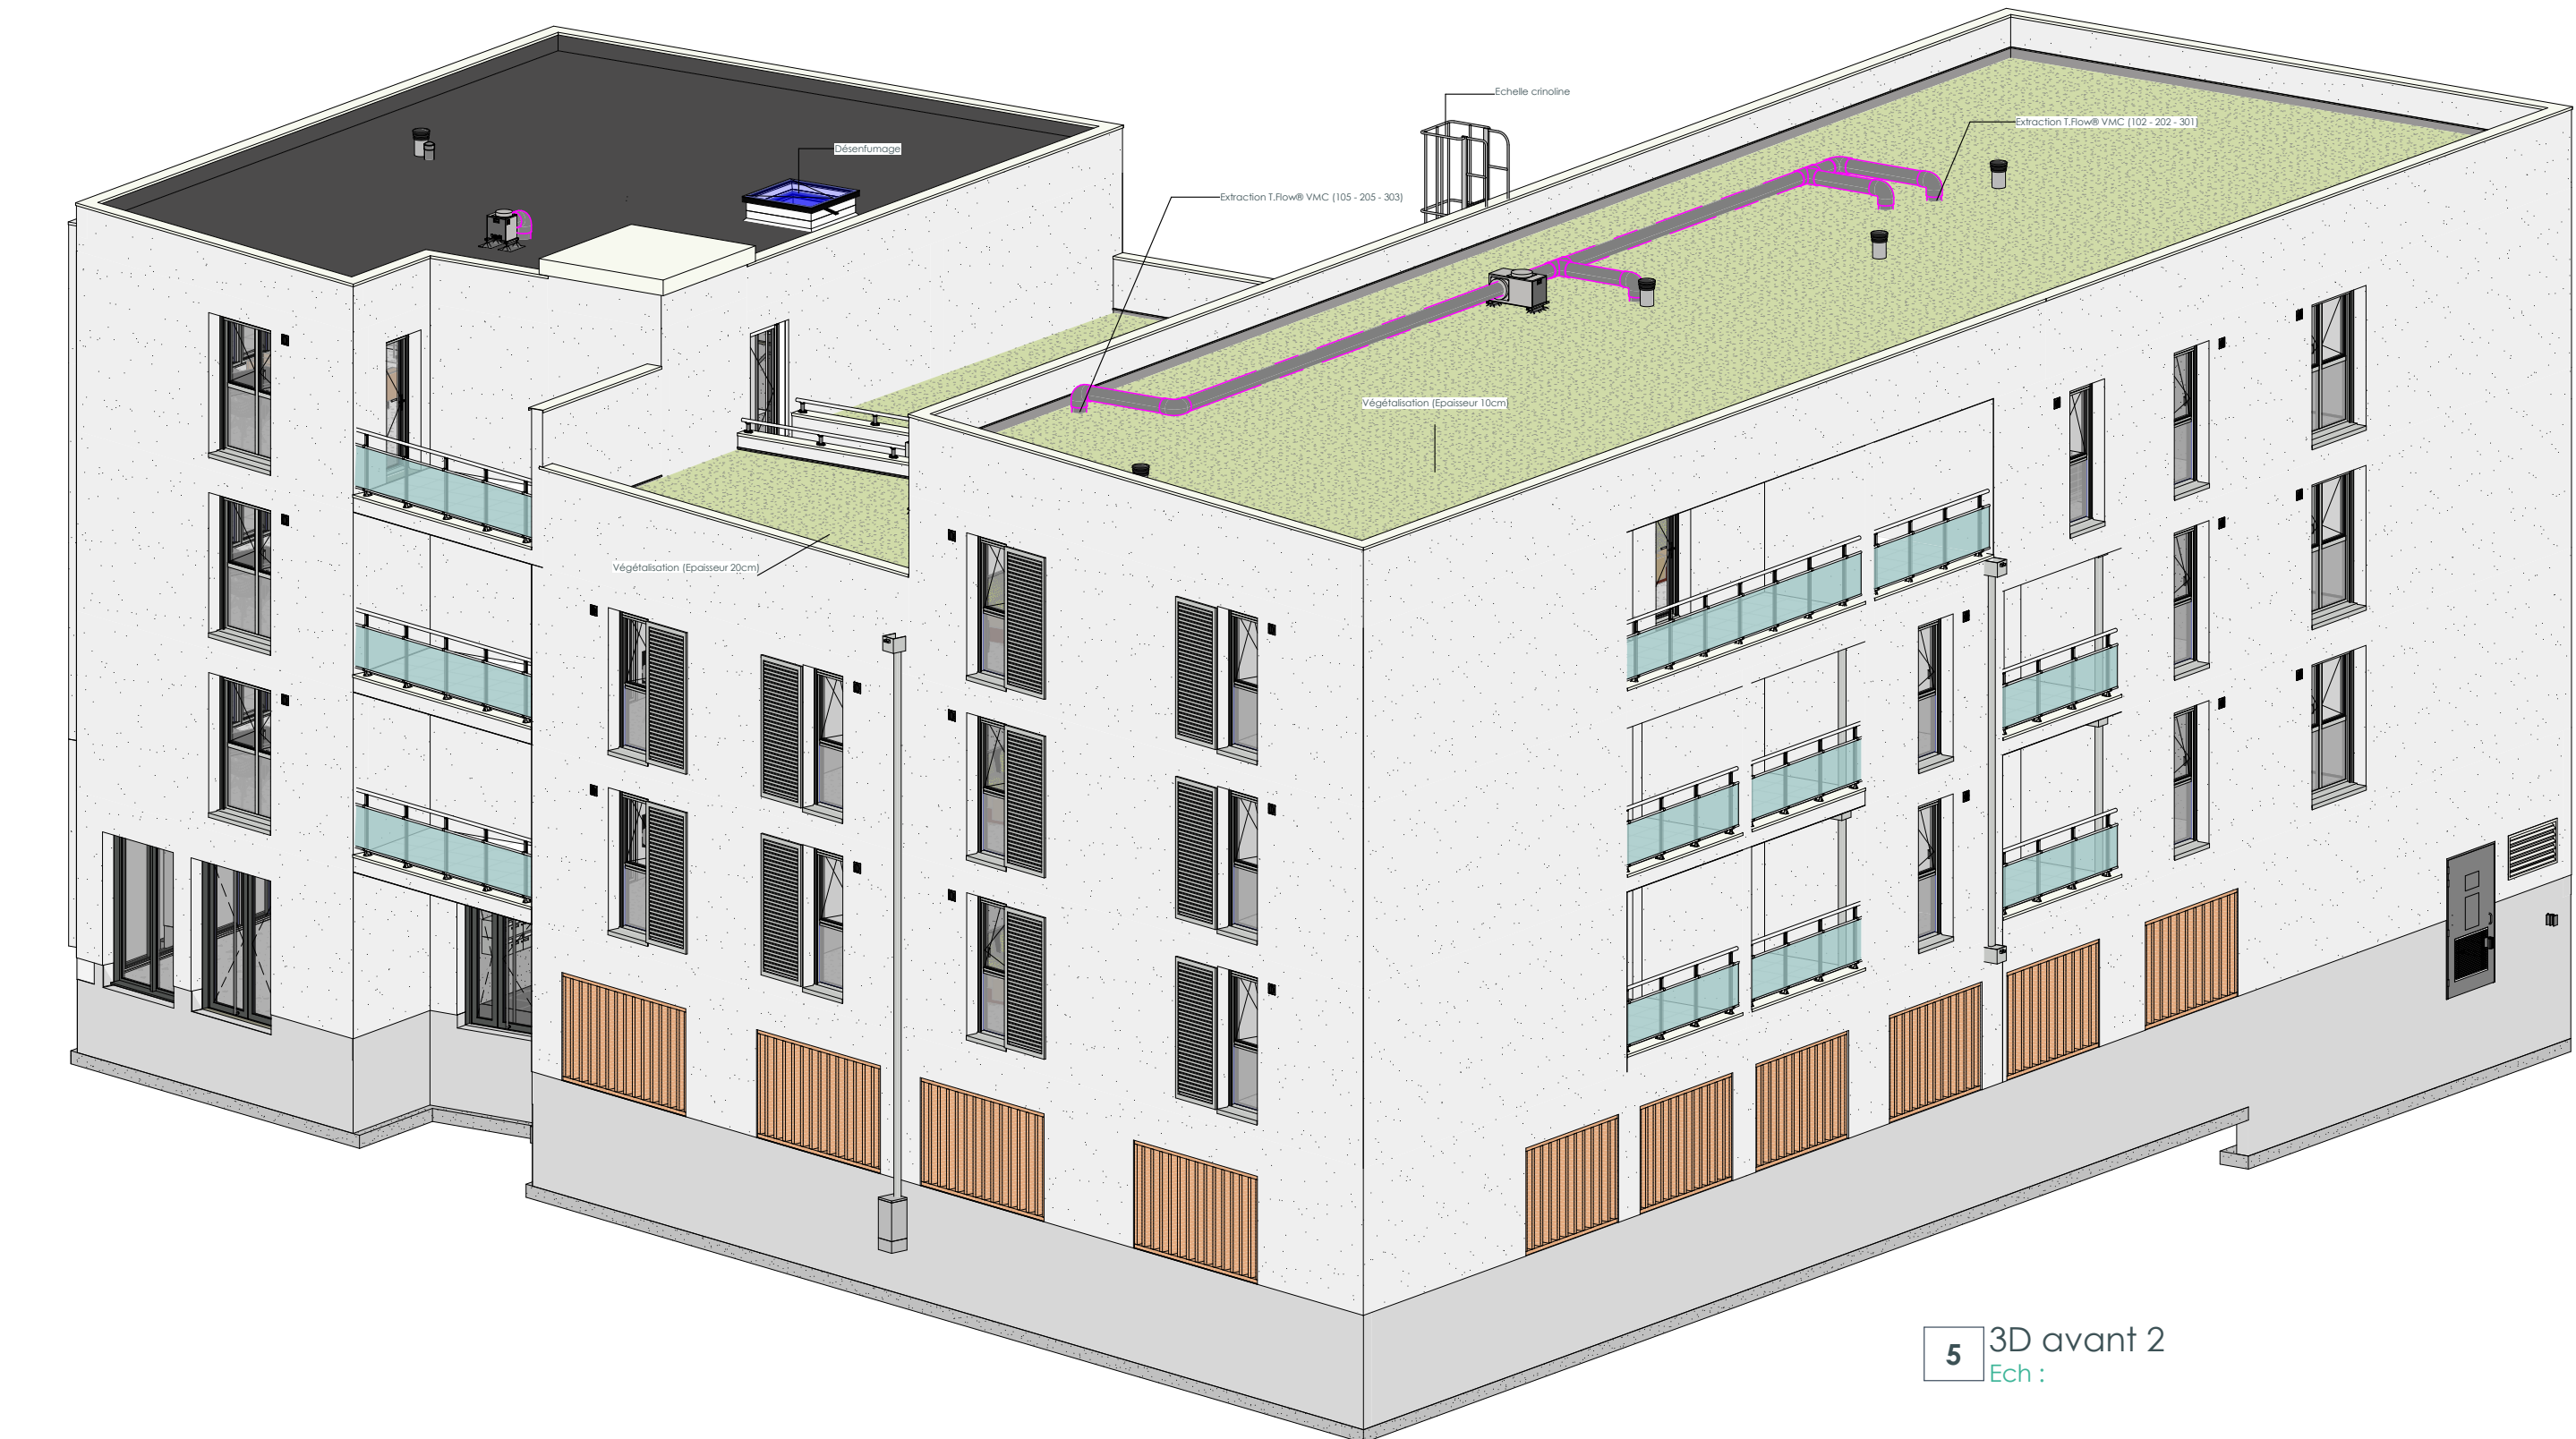

5 3D avant 2
Ech :

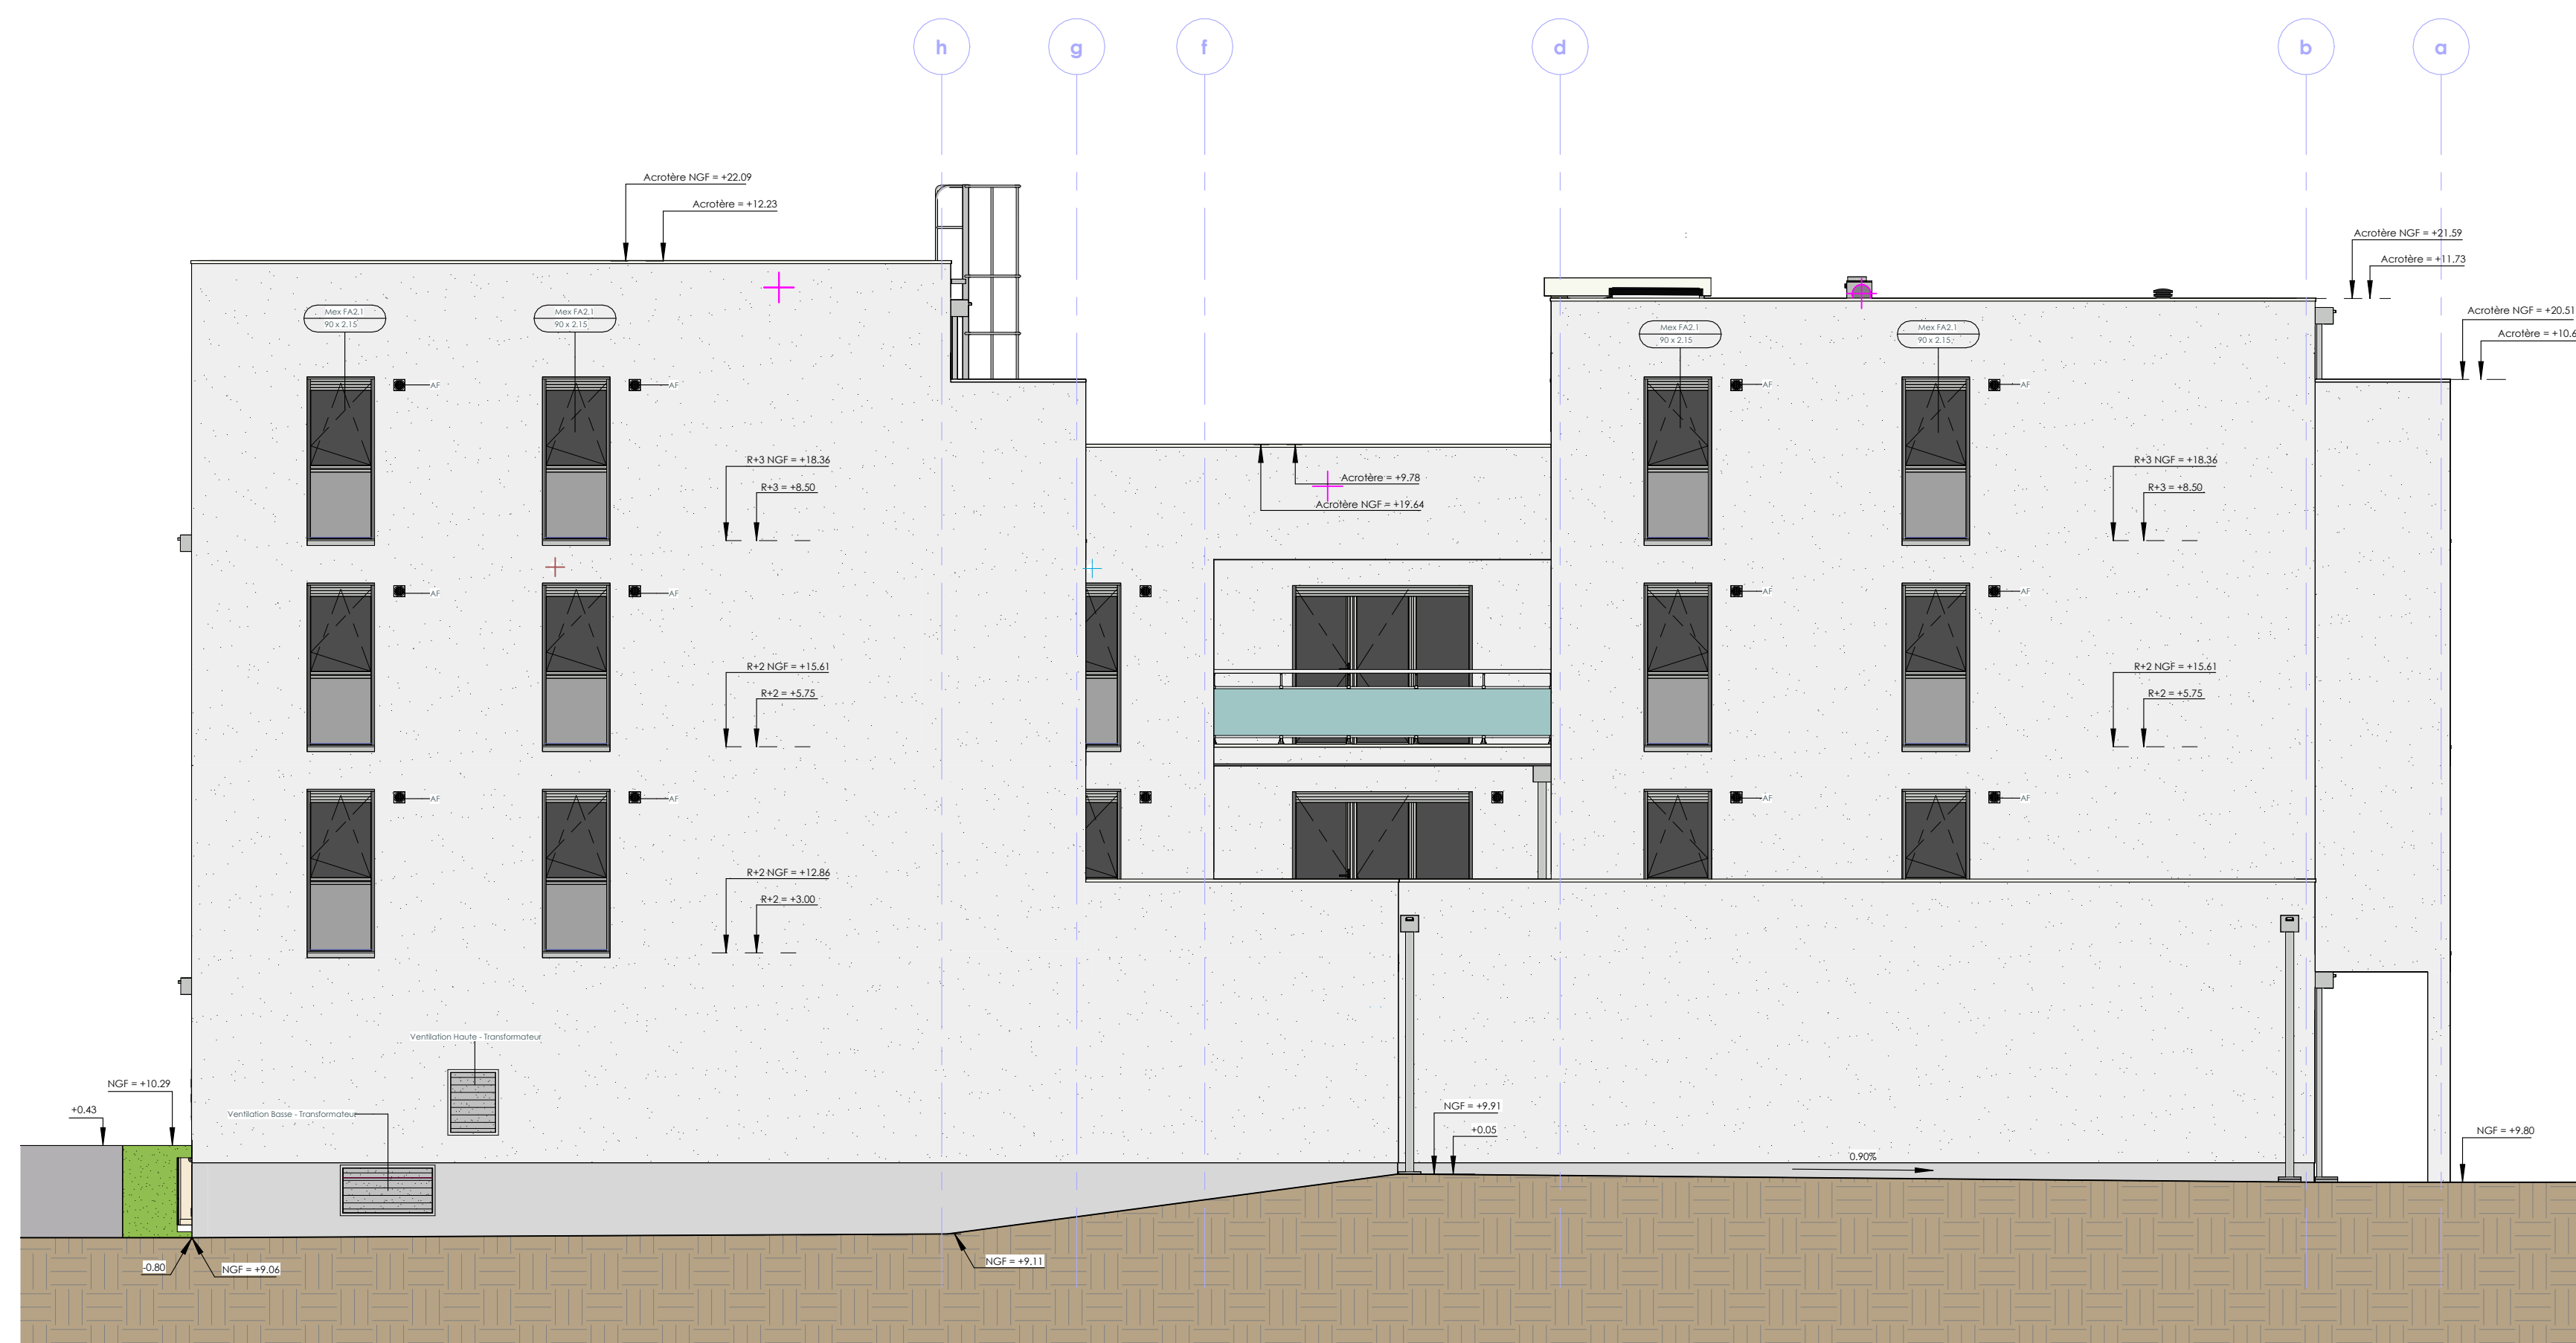

6 Élévation Nord Est
Ech : 1 : 75

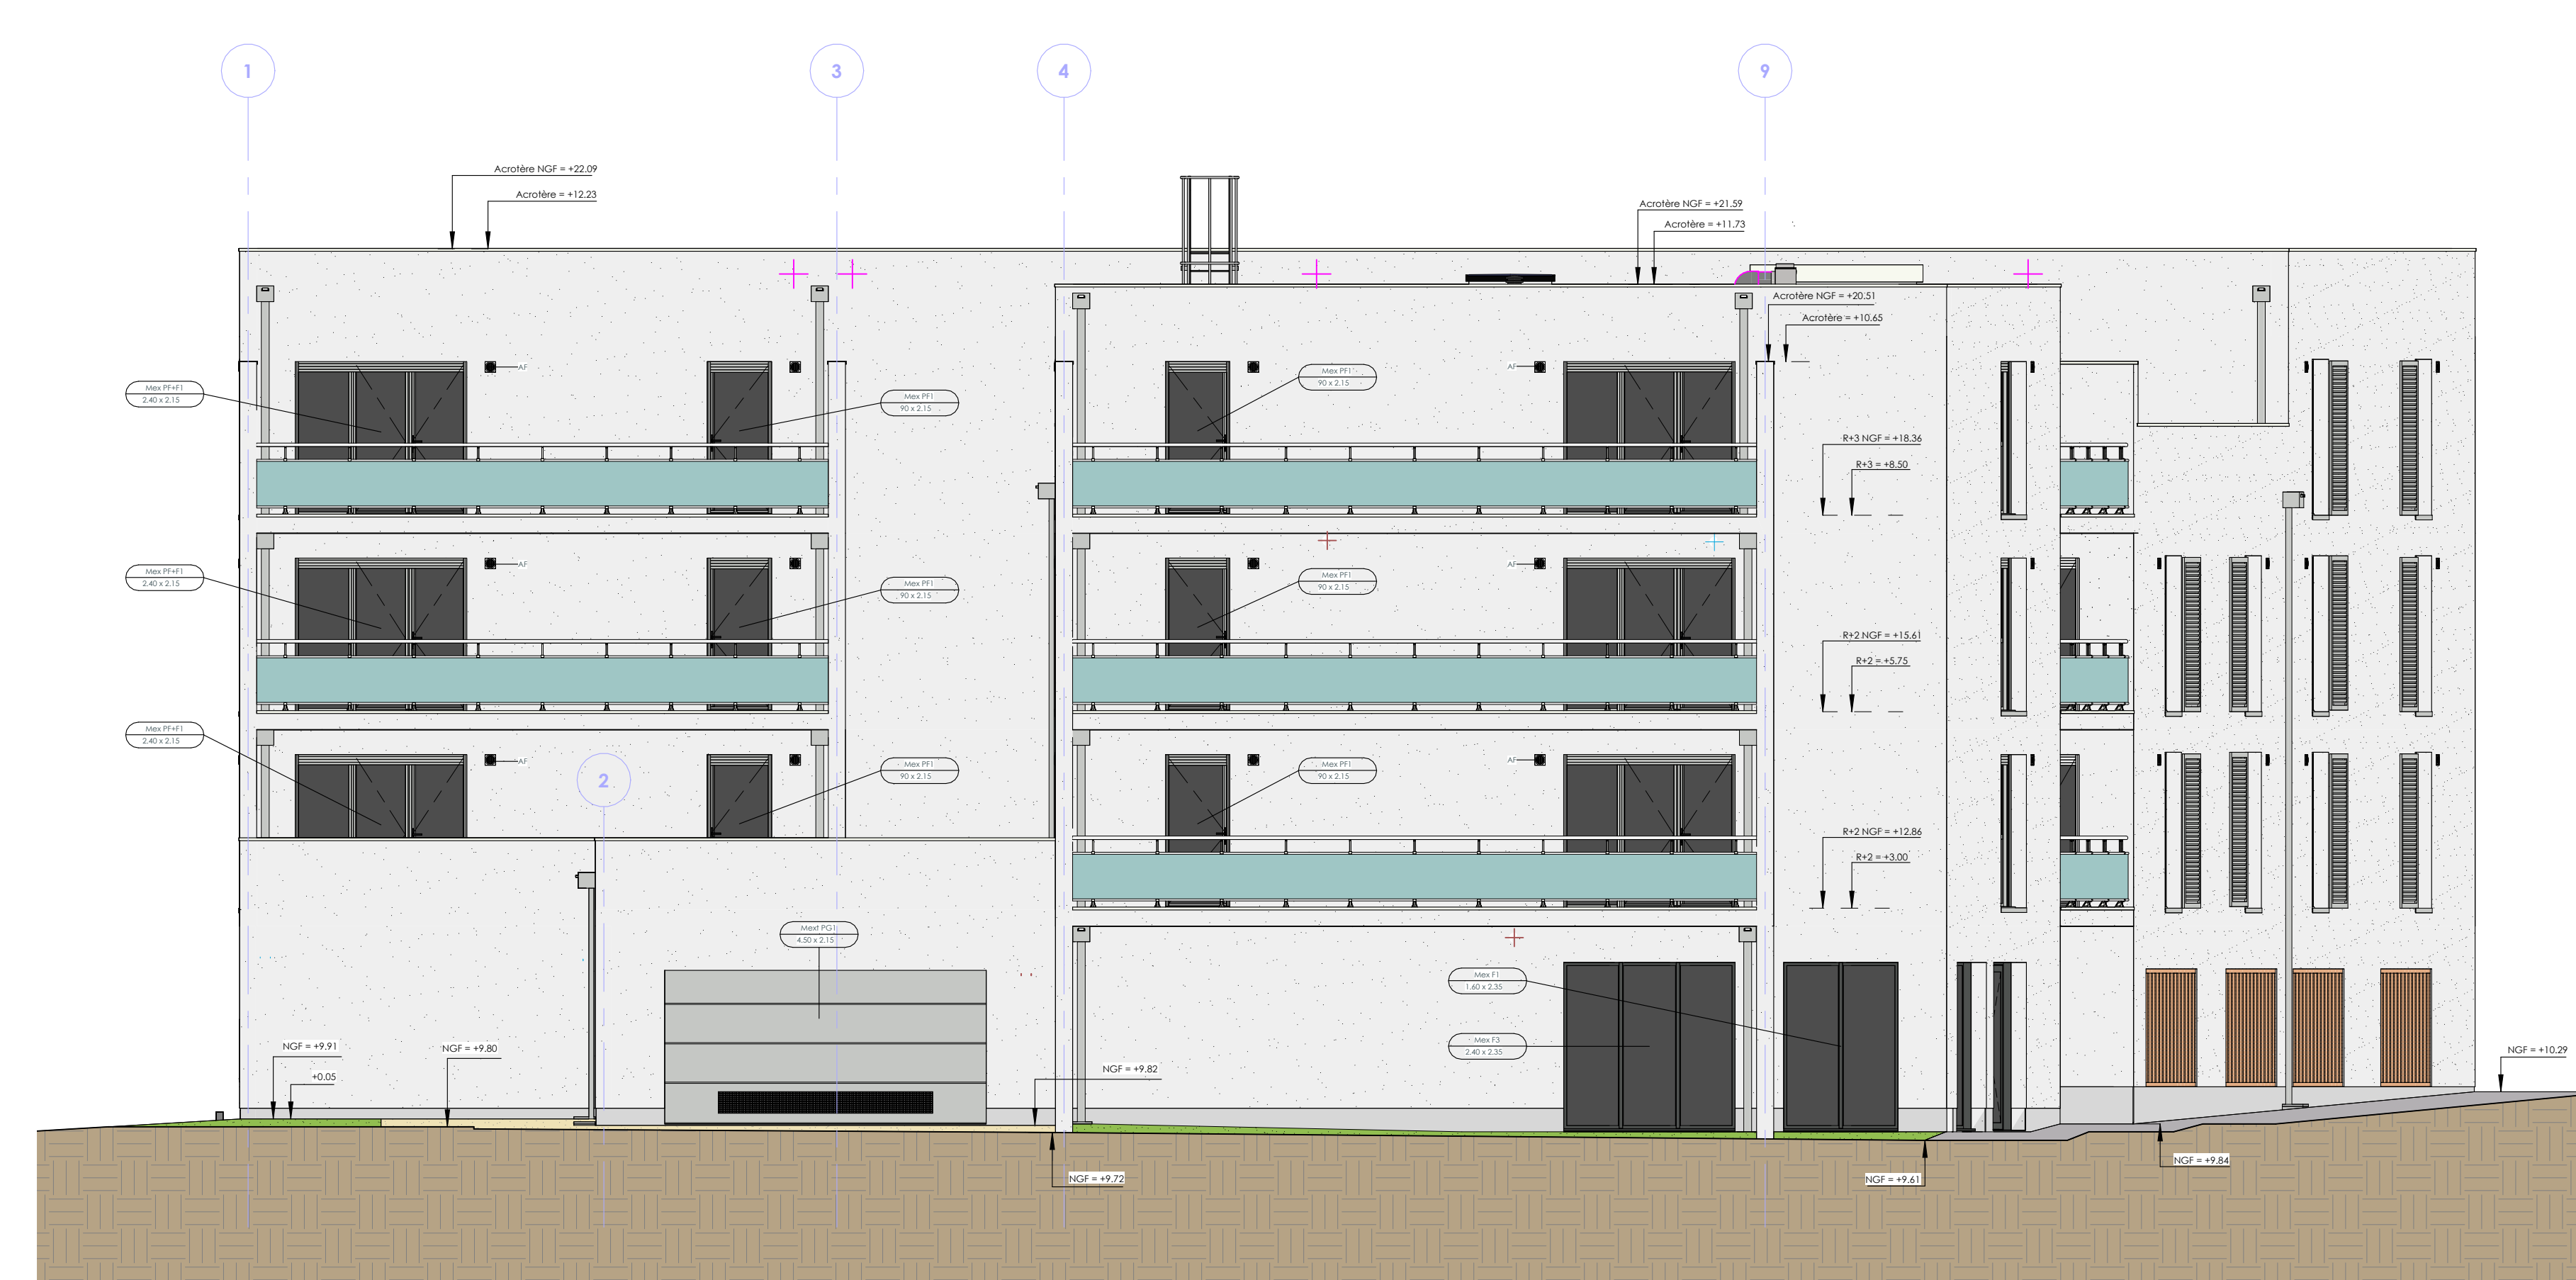

7 Élévation Nord Ouest
Ech : 1 : 75

Résidence OPALINE
Construction de 90 logements et de locaux d'activités
1/9 C avenue du commandant Lysiac
17440 AYTRE
Batiment A

Maître d'Ouvrage :	VIVAPROM 4 Rue du Pré Mésard - 86280 SAINT-BENOIT	Tel : 05 49 18 61 14 vivaprom@orange.fr
Maître d'Oeuvre :	PLAN URBAIN SERVICES 4, rue du Pré Mésard - 86280 SAINT-BENOIT	Tel : 05 49 51 56 12 planurbain@orange.fr
BET Structure :	SOTEC INGENIERIE 10 quater avenue n°1 Armstrong - 33700 Mérignac	Tel : 05 57 92 28 70 bet@soctecingenierie.fr
BET Fluides :	FT2E 35 Rue Nicolas Darny de Fronac - 17000 LA ROCHELLE	Tel : 05 46 27 85 93 s@ft2e.fr
BET Acoustique :	ekkoia 4 av. Eugène et Marc Dulout	Tel : 06 84 73 69 83 epouret@ekkoia.fr
BET Géotechnique :	GEOTEC 26 rue Lavallée - 17440 AYTRE	Tel : 05 46 68 76 42 olivier.rossier@geotec.fr
Contrôle :	SOCOTEC Avenue Marillac - Les Minimes 17025 LA ROCHELLE	Tel : 06 63 67 76 93 abd@socotec.com
SPS :	SOCOTEC Avenue Marillac - Les Minimes 17025 LA ROCHELLE	Tel : 06 33 74 60 26 Etienne.vigoureux@socotec.com

Phase : PRO		Dessiné par : JP
Indice :		Ref : 20071
Élévations		N° : 1
		Date : 06/11/2024
Incl.	Date	Description de la révision