




"RESIDENCE OPALINE"

Bât.	ETAGE	N° LOT	TYPE
A	R+1	A102	T4


R+1		
Balcon	13.81 m ²	13.81 m ²
Pièce de vie	28.54 m ²	
Entrée	4.09 m ²	
Chambre 1	9.56 m ²	
Chambre 2	11.74 m ²	
Dgt	2.64 m ²	
Chambre 3	10.33 m ²	
WC	2.40 m ²	
Salle d'eau	5.72 m ²	
		75.04 m ²

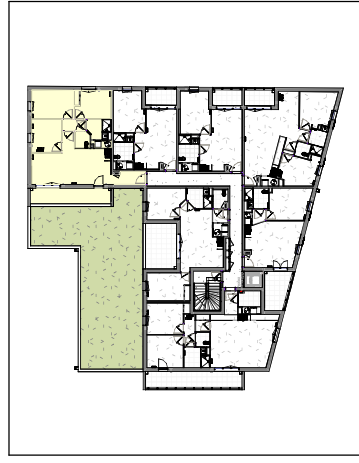

PLAN DE VENTE

Date : 17/12/2024

Indice : 1

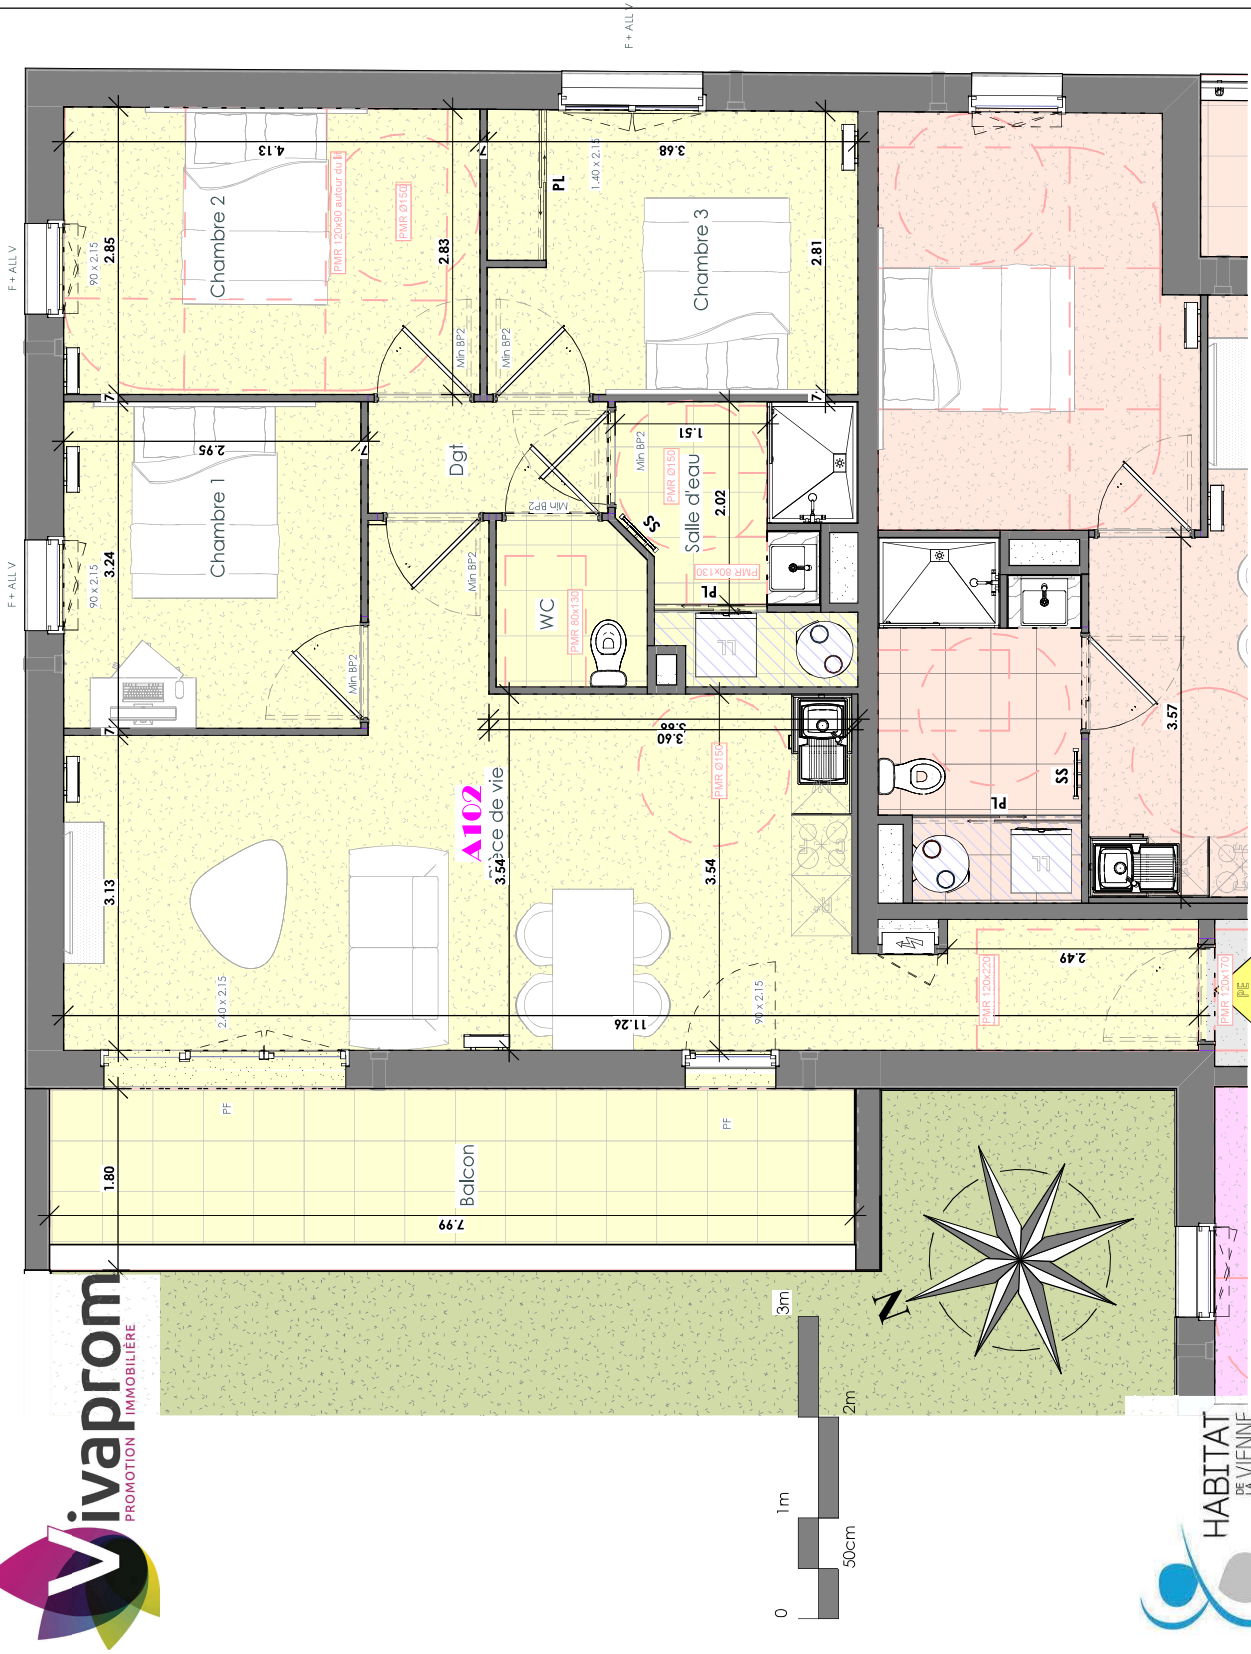

F+ALL V	F	BC	LV	R*	PL	PAC
Fenêtre + Allège vitrée	Fenêtre	Boite Coulissante	Lave Vaisselle	Réfrigérateur	Placard + aménagé	Pompe à chaleur
			LL Lave Linge	C-F Cuisson - Four		

- Le présent plan établit la disposition générale de l'appartement. Il est susceptible d'adaptations techniques, dimensionnelles, depuis la base de CONSTRUCTION, afin de répondre aux contraintes techniques induites des études d'exécution.

- Les poutres, poteaux, soffites et faux plafonds n'apparaissent pas systématiquement.

- Les équipements ménagers (LL, LV, R*, ...) ainsi que le mobilier ne sont pas fournis.

- La surface de chaque pièce est calculée avec son éventuel placard