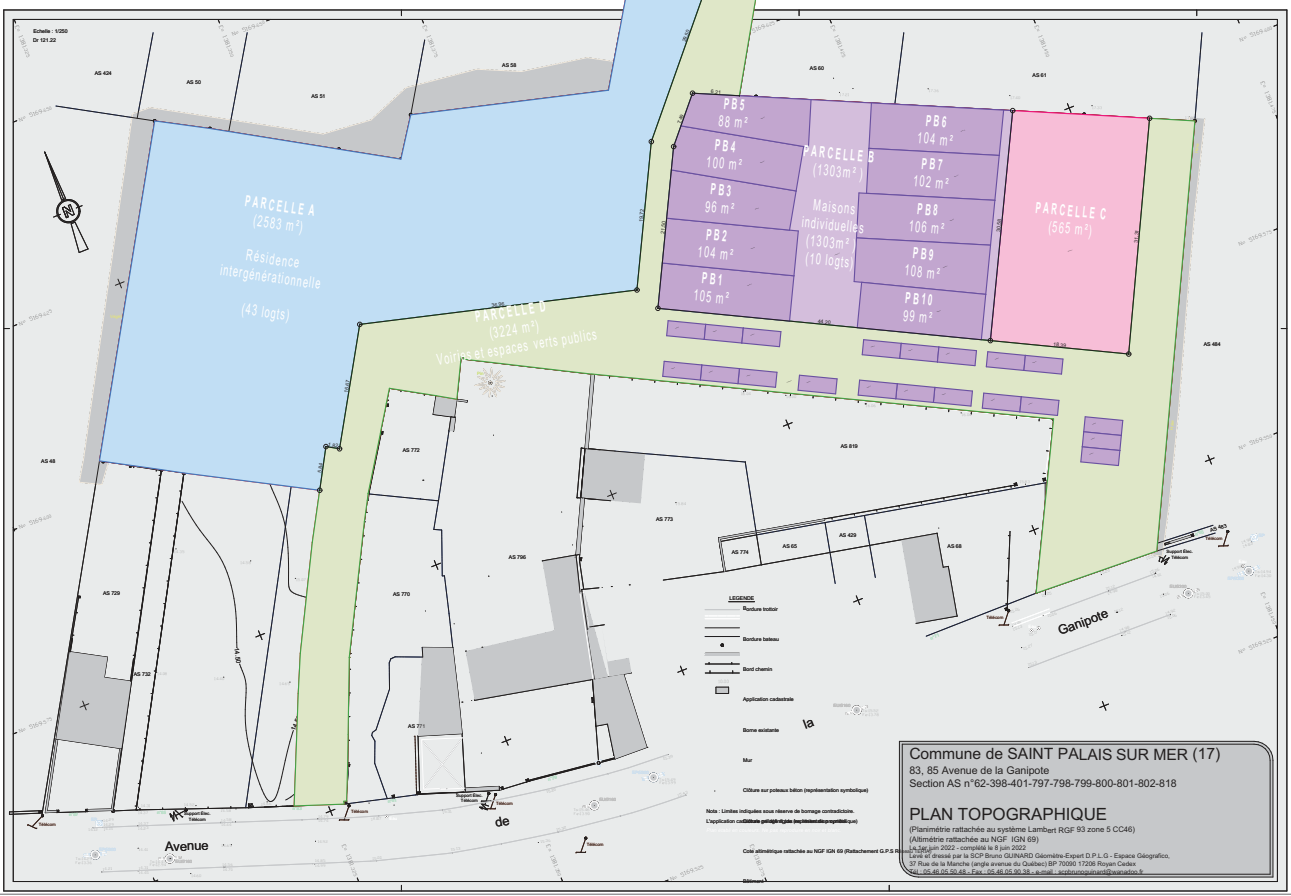

N° :									
2307	**Résidence Intergénérationnelle et Maisons Groupées** **Saint-Palais-sur-Mer (17)**	**Maître d'Ouvrage :** Coop Charente Maritime Habitat 8 rue Eugène Thomas 17000 LA ROCHELLE 06.48.19.80.39 - c.belin@habitatdelavienne.fr	**Architectes :** Agence Ivars&Ballet - Architectes Associés 19 rue Jules Charpentier BP 935 - 37009 TOURS Cedex 01 02.47.61.36.37 - ivars-ballet @orsawb.fr - www.ivars-ballet.com	Phase : ESQ	Esquisse 04-09-23 **Proposition de découpage du foncier**	Echelle : 1:500	Date : 04/09/2023	N° pièce : **2307.8**	Indice : 00