

**DÉPARTEMENT CHARENTE MARITIME**  
**Commune de Saint Just Luzac (17320)**


Propriétés de : Consorts MASSE GUERIN / ESPITELLE  
CHAUVET / Commune de Saint Just Luzac

Rue du Stade

Plan d'Arpentage

Echelle: 1/625

Références Cadastreles : Section ZI n°52, 54, 55 et 56

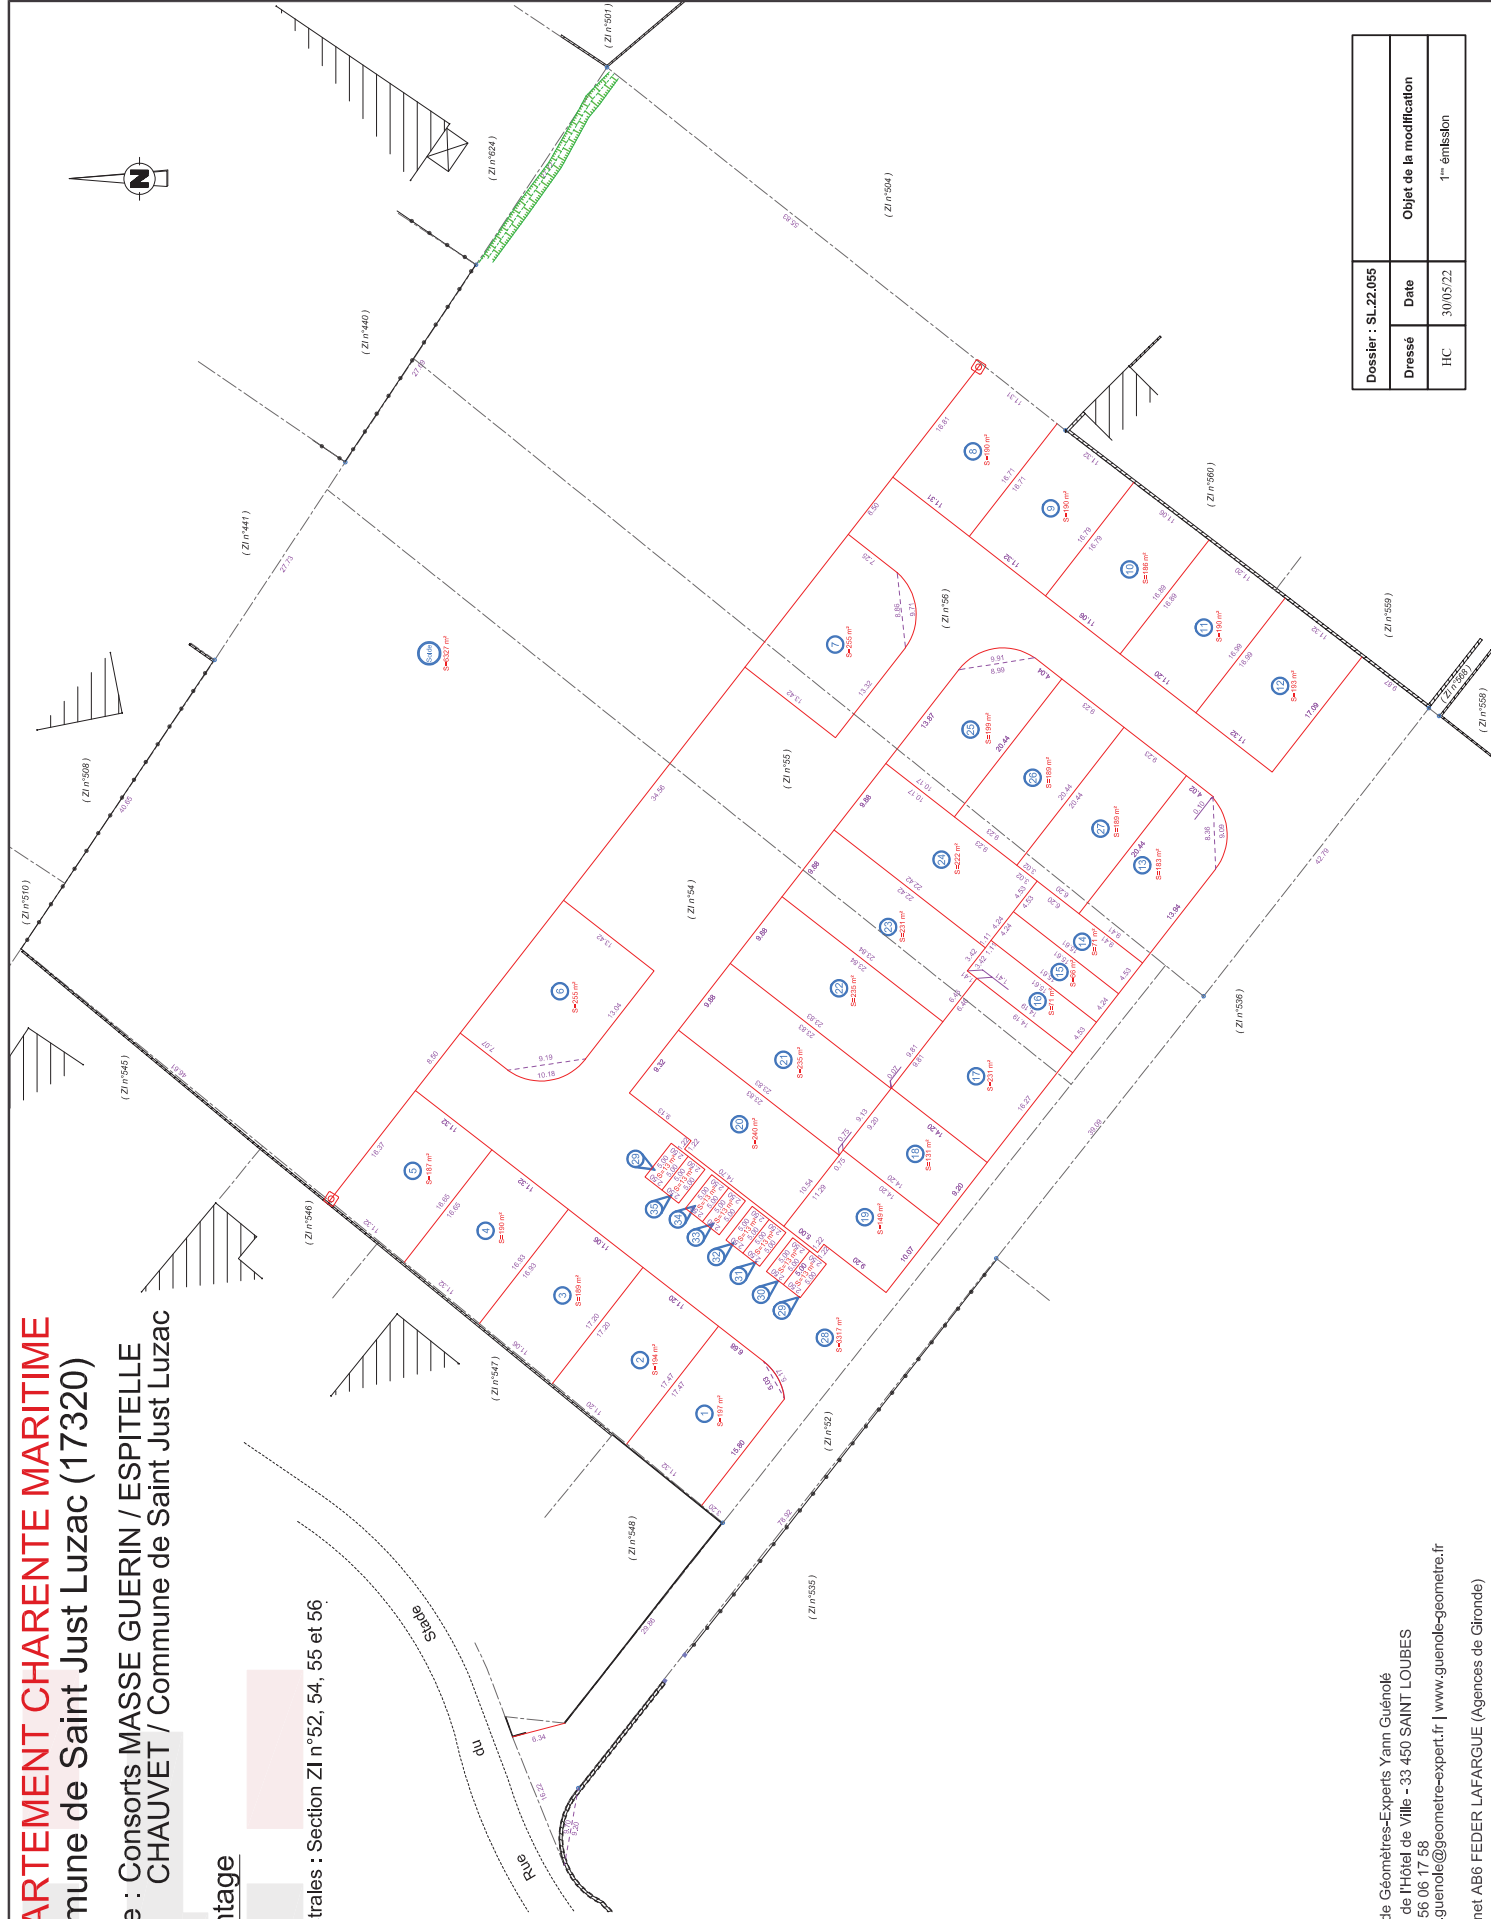

Dossier : SL.22.055	Date	Objet de la modification
Dressé	HC	1 <sup>re</sup> émission
	30/05/22	

Propriétés de : Consorts MASSE GUERIN / ESPITELLE  
 Rue du Stade  
 CHAUVET / Commune de Saint Just Luzac

Plan de Division

Echelle: 1/625

Anciennes Références Cadastreales : Section ZI n°52, 54, 55 et 56  
 Nouvelles Références Cadastreales : Section ZI n°670 à 720

Cabinet de Géomètres-Experts Yann Guénolé  
 20 Place de l'Hotel de Ville - 33 450 SAINT LOUBES  
 Tél : 05 56 06 17 58  
 slobdes.guénolé@geometre-expert.fr | www.guénolé-geometre.fr

Succession du cabinet AB6 FEDER LAFARGUE (Agences de Gironde)



**NOTA :**

- Plan dressé suivant les limites apparentes constatées sur place et documents cadastraux.  
 - La superficie et les cotes périmétriques ne seront définitives qu'après reconnaissance contradictoire des limites avec les riverains et définition des alignements par les services compétents.

Dossier : SL22.055	Objet de la modification
Dressé	1 <sup>er</sup> emulsion
Date	
LP	05/08/22